


M 1 : 50 000

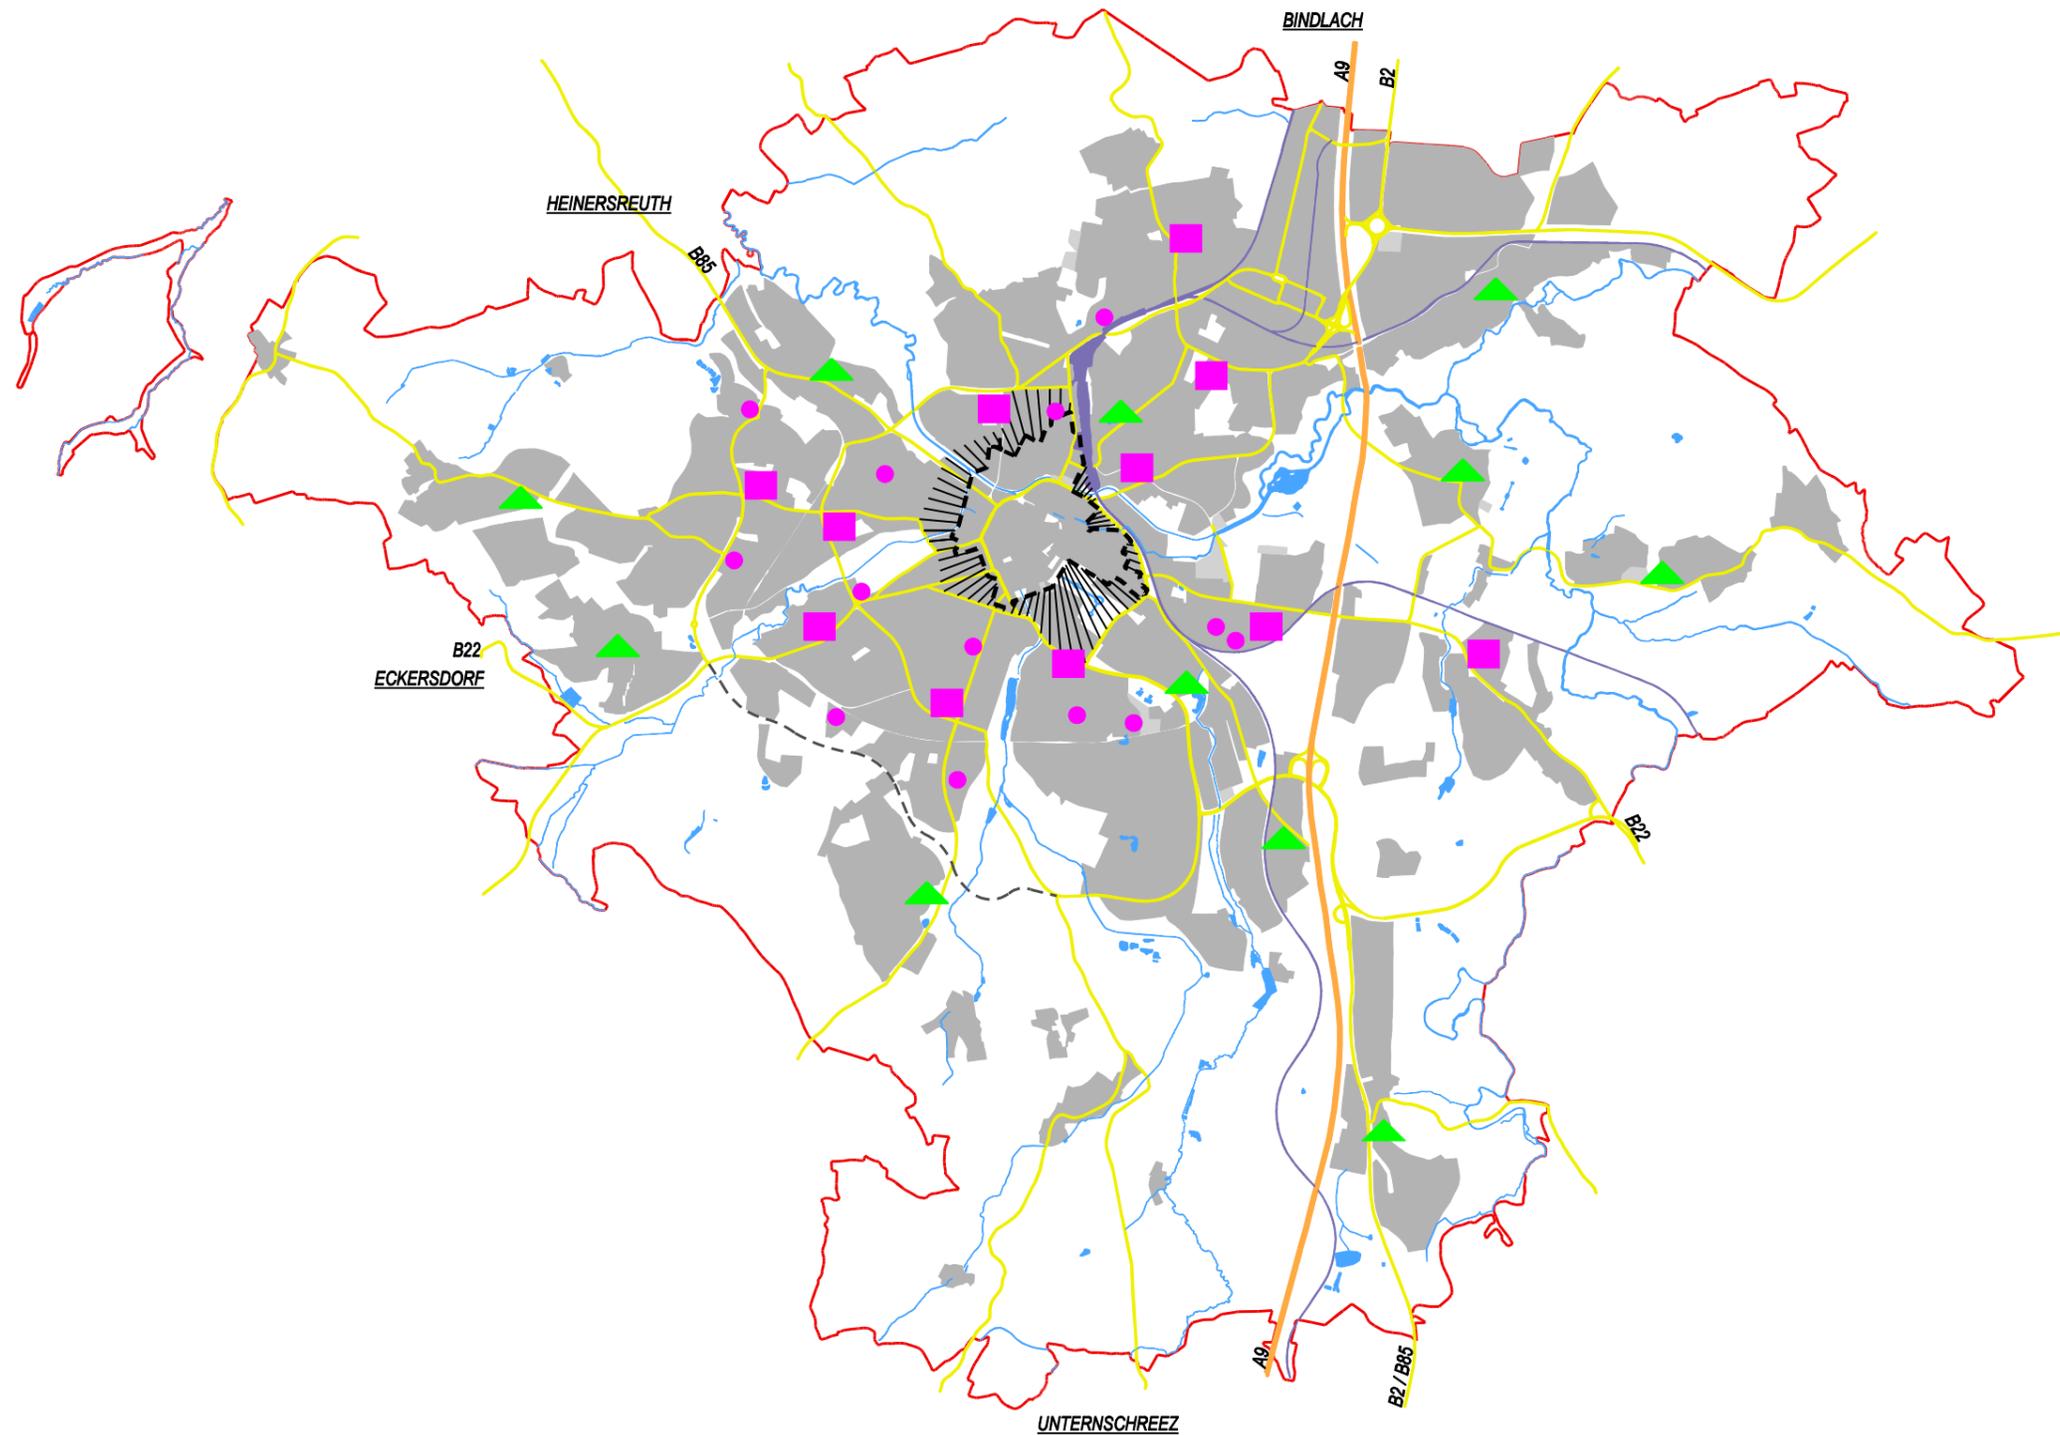

## ERLÄUTERUNGSPLAN NR.

8

### ZENTRENKONZEPT

 Einzelhandels- und Dienstleistungsinnenstadt/Kernzone (SEEK)

 Innere Stadt/Sonstige Innenstadt mit Randbereichen (SEEK)

Zentrale Versorgungsbereiche  
 Nahversorgungszentren  
 Ergänzungsbereich/  
 Nahversorgungszellen

 Nahversorgungsbereiche

Stadtbaureferat/  
 Stadtplanungsamt Bayreuth  
 Juni 2008